

ΕΦΗΜΕΡΙΣ ΤΗΣ ΚΥΒΕΡΝΗΣΕΩΣ
ΤΗΣ ΕΛΛΗΝΙΚΗΣ ΔΗΜΟΚΡΑΤΙΑΣ

ΕΝ ΑΘΗΝΑΙΣ ΤΗι 22 ΜΑΡΤΙΟΥ 1978	ΤΕΥΧΟΣ ΤΕΤΑΡΤΟΝ	ΑΡΙΘΜΟΣ ΦΥΛΛΟΥ 128

ΠΕΡΙΕΧΟΜΕΝΑ

ΑΠΑΛΛΟΤΡΙΩΣΕΙΣ

ΔΙΑΤΑΓΜΑΤΑ

(1)

Περὶ δημιουργίας ζώνης παραλίας εἰς θέσιν «Γάκινα» περιοχῆς «ΤΖΑΚΙ» Μπενιτσῶν Κερκύρας, πρὸ ἰδιοκτησίας Α. Κανδηλώρου.

Ο ΠΡΟΕΔΡΟΣ ΤΗΣ ΕΛΛΗΝΙΚΗΣ ΔΗΜΟΚΡΑΤΙΑΣ

Ἔχοντες ὑπ' ὄψει: 1) Τὰς διατάξεις τῶν παρ. 1 καὶ 2 τοῦ ἄρθρου 6 τοῦ Α.Ν. 2344/1940 «περὶ αἰγιαλοῦ καὶ παραλίας». 2) Τὴν ὑπ' ἀριθ. 87/27.1.1978 πρᾶξιν τῆς Τριμελοῦς ἐξ Ὑπουργῶν Ἐπιτροπῆς, τῆς συσταθείσης διὰ τῆς ὑπ' ἀριθ. 135/29.7.1974 πράξεως τοῦ Ὑπουργικοῦ Συμβουλίου. 3) Τὴν διατυπωθεῖσαν διὰ τοῦ ὑπ' ἀριθ. Φ. 187.2/490/77/12.10.77 ἐγγράφου, σύμφωνον γνώμην τοῦ Ἀρχηγείου Ναυτικοῦ καὶ 4) τὴν ὑπ' ἀριθ. Δ. 7939/2075/15.12.1977 κοινὴν ἀπόφασιν τοῦ Πρωθυπουργοῦ καὶ τοῦ Ὑπουργοῦ τῶν Οἰκονομικῶν «περὶ ἀναθέσεως ἁρμοδιοτήτων εἰς τοὺς Ὑφυπουργοὺς Οἰκονομικῶν», προτάσει τοῦ Ὑφυπουργοῦ Οἰκονομικῶν, ἀποφασίζομεν:

Ἄρθρον μόνον.

Ἐγκρίνομεν, πρὸς προσαύξησιν τοῦ αἰγιαλοῦ, τὴν δημιουργίαν ζώνης παραλίας εἰς θέσιν «Γάκινα» περιοχῆς «ΤΖΑΚΙ» Μπενιτσῶν Κερκύρας, πρὸ ἰδιοκτησίας Α. Κανδηλώρου, ὡς ἡ οριογραμμὴ ταύτης καθωρίσθη ὑπὸ τῆς κατὰ τὸ ἄρθρον 5 τοῦ Α.Ν. 263/68 Ἐπιτροπῆς καὶ ἐχαράχθη εἰς τὸ ἀπὸ 3.8.1977 διάγραμμα, ὑπὸ κλίμακα 1:500, τοῦ Μηχανικοῦ Ἰωάννου Ἀργυροῦ, θεωρηθὲν τὴν 4.8.1977 ὑπὸ τῆς Διευθύνσεως Τεχνικῶν Ὑπηρεσιῶν Νομοῦ Κερκύρας, τὸ συνοδεῦον τὴν ἀπὸ 4.8.1977 σχετικὴν ἔκθεσιν τῆς προαναφερθείσης Ἐπιτροπῆς.

Εἰς τὸν Ὑφυπουργὸν Οἰκονομικῶν ἀνατίθεμεν τὴν δημοσίευσιν καὶ ἐκτέλεσιν τοῦ παρόντος Διατάγματος.

Ἐν Ἀθήναις τῇ 7 Μαρτίου 1978

Ο ΠΡΟΕΔΡΟΣ ΤΗΣ ΔΗΜΟΚΡΑΤΙΑΣ

ΚΩΝΣΤΑΝΤΙΝΟΣ Δ. ΤΣΑΤΣΟΣ

Ο ΥΦΥΠΟΥΡΓΟΣ ΟΙΚΟΝΟΜΙΚΩΝ

ΠΑΝΑΓΙΩΤΗΣ ΜΠΟΚΟΒΟΣ

ΑΠΟΦΑΣΕΙΣ

Ἀριθ. Γ' 2025 (2)

Περὶ ἀνακλήσεως τῆς Γ. 735/Φ. 115/27.1.78 ἀποφάσεως τοῦ Νομάρχη Ἕβρου.

Ο ΝΟΜΑΡΧΗΣ ΕΒΡΟΥ

Ἔχοντας ὑπόψη:

1) Τὶς διατάξεις τοῦ Ν.Δ. 797/1971 «περὶ ἀναγκαστικῶν ἀπαλλοτριώσεων» καὶ τοῦ Β.Δ. 139/71 «περὶ τῆς ἁρμοδιότητος τῶν Νομαρχῶν πρὸς κήρυξιν ἀπαλλοτριώσεων τινῶν».

2) Τὴν Γ. 735/Φ. 115/27.1.1978 ἀπόφασή μας μὲ τὴν ὁποία κηρύξαμε ἀναγκαστικῶς ἀπαλλοτριωτέα ἔκταση 43470 μ² γιὰ τὴν κατασκευὴ τῆς Ἐπαρχιακῆς ὁδοῦ Κομάρων — Θεραπειοῦ Μηλιᾶς Ν. Ἕβρου.

3) Τὴν Δ. 1875/239/11.2.1978 διαταγὴ τοῦ Ὑπουργ. Οἰκονομικῶν, μὲ τὴν ὁποία ἐλάβαμε ἐντολὴ νὰ ἀνακαλέσουμε τὴν ἀνωτέρω ἀπόφασή μας, μιὰ καὶ ἰσχύει ἡ Δ. 1144/763/29.2.1968 Κ.Υ.Α. γιὰ τὴν ἴδια αἰτία, ἀποφασίζουμε:

Ἀνακαλοῦμε τὴν Γ. 735/Φ. 115/27.1.78 ἀπόφασή μας διότι, ἡ ἀρχικὴ κοινὴ ὑπουργικὴ ἀπόφαση Δ. 1144/1763/27.2.68 ποὺ ἔχει ἐκδοθεῖ γιὰ τὴν κατασκευὴ τοῦ ἔργου ὁδοποιΐας ἐξακολουθεῖ νὰ ἰσχύει χωρὶς περιορισμό, σύμφωνα μὲ τὶς διατάξεις τοῦ ἄρθρου 2 παρ. 3 τοῦ Α.Ν. 731/39 καὶ κατὰ συνέπεια παρέλκει ἡ ἰσχύς της.

Ἡ ἀπόφαση αὐτὴ νὰ δημοσιευθεῖ στὴν Ἐφημερίδα τῆς Κυβερνήσεως.

Ἀλεξανδρούπολη, 1 Μαρτίου 1978

Ὁ Νομάρχης

ΧΑΡ. ΛΙΝΑΡΔΟΠΟΥΛΟΣ

Ἀριθ. Ε/4268 τ.τ. (3)

Περὶ ἀναγκαστικῆς ἀπαλλοτριώσεως ἐκτάσεως, Ν. Ἠμαθίας

Ο ΝΟΜΑΡΧΗΣ ΗΜΑΘΙΑΣ

Μὲ τὴν 4268/3.3.78 ἀπόφαση τοῦ Νομάρχη Ἠμαθίας, ποὺ ἐκδόθηκε βάσει τῶν διατάξεων τῶν ἄρθρων 206 καὶ 207 ΔΚΚ (Π.Δ. 933/75) μετὰ σύμφωνη γνώμη τῆς Ἐπιτροπῆς τοῦ ἄρθρου 207 (παρ. 1ΔΚΚ (Π.Δ. 933/75), κηρύχθηκε ἀναγκαστικὴ ἀπαλλοτρίωση ἐκτάσεως 25 στρεμμάτων ἰδιοκτησίας μελῶν τοῦ ἐξερευνῶντος στὴ Μελίκη Ἠμαθίας Συνοικισμοῦ Ν. Σκάρης ποὺ βρίσκεται στὴ περιοχὴ τῶν πηγῶν «Πηγάδι» καὶ «Σαρακίνα» καὶ στὰ διοικητικὰ ὅρια τῆς Κοινότητας Παλατιτσίων, γιὰ λόγους δημόσιου συμφέροντος, δηλαδὴ γιὰ τὴν προστασία τῶν πηγῶν Μαυρονερίου.

Βέροια, 4 Μαρτίου 1978

Ὁ Νομάρχης

ΓΡ. ΘΕΟΔΟΣΙΟΥ

ΑΝΑΚΟΙΝΩΣΕΙΣ

Ἀριθ. Φ. 848/12414 (4)

Περὶ εἰδοποιήσεως γιὰ παρακατάθεση ἀποζημιώσεως στὴν περιοχὴ Νικοπόλεως Ν. Πρεβέζης.

Ο ΥΠΟΥΡΓΟΣ ΠΟΛΙΤΙΣΜΟΥ ΚΑΙ ΕΠΙΣΤΗΜΩΝ

Ἔχοντας ὑπόψη τὶς διατάξεις τῶν ἄρθρων 7 καὶ 8 τοῦ Ν.Δ. 797/71 «περὶ ἀναγκαστικῶν ἀπαλλοτριώσεων», πληροφοροῦμε ὅσους:

α) Ἔχουν δικαιώματα κυριότητας ἢ ἄλλα ἐμπράγματα δικαιώματα στὴν ἔκταση ποὺ ἀπαλλοτριώθηκε γιὰ ἀρχ/κοὺς σκοποὺς στὴν περιοχὴ Νικοπόλεως Πρεβέζης μὲ τὴν ἀριθ. Τ.Υ. 7679/28.9.72, ΦΕΚ 277/17.10.72 (τ. Δ'), ἀπόφαση τοῦ Νομάρχη Πρεβέζης.

β) Ἔχουν ἐγγράψει ὑποθήκη ἢ ἔχουν ἐπιβάλει κατάσχεση ἢ μὲ ὁποιοδήποτε τρόπο διεκδικοῦν τὴν ἔκταση ποὺ ἀπαλλοτριώθηκε ὅτι, ἡ ἀποζημίωση ποὺ καθόρισε τὸ Μονομελὲς Πρωτοδικεῖο Πρεβέζης γιὰ τὴν ἔκταση, μὲ τὴν ἀριθ. 43/1976 ἀπόφασή του, ὅπως αὐτὴ φαίνεται στὸ κτηματολογικὸ διάγραμμα ποὺ συνοδεύει τὴν πράξη ἀπαλλοτριώσεως καὶ τὸ σχετικὸ κτηματολογικὸ πίνακα, ἔχει κατατεθεῖ στὸ Ταμεῖο Παρακαταθηκῶν καὶ Δανείων Κεντρικὴ Ὑπηρεσία καὶ ἔχει ἐκδοθεῖ τὸ 484406 21.2.78 γραμμάτιο συστάσεως παρακαταθήκης γιὰ τριακόσιες δώδεκα χιλιάδες τριακόσιες εἴκοσι δραχμὲς (312.320).

Ἡ ἀποζημίωση αὐτὴ νὰ ἀποδοθεῖ στοὺς δικαιούχους ποὺ θὰ ἀναγνωρισθοῦν σύμφωνα μὲ τὸ Νόμο.

Ἡ ἀνακοίνωση αὐτὴ νὰ δημοσιευθεῖ στὴν Ἐφημερίδα τῆς Κυβερνήσεως.

Ἀθῆναι, 9 Μαρτίου 1978

Μὲ ἐντολὴ Ὑπουργοῦ

Ὁ Γενικὸς Ἐπιθεωρητὴς κ.ἀ.α.

ΓΡΗΓΟΡΙΟΣ ΚΩΝΣΤΑΝΤΙΝΟΠΟΥΛΟΣ

Ἀριθ. 1745/1—9—1 (5)

Περὶ ἀνακοινώσεως παρακαταθέσεως ἀποζημιώσεως ἐξ ἀναγκαστικῆς ἀπαλλοτριώσεως, Ν. Βοιωτίας.

Ο ΝΟΜΑΡΧΗΣ ΒΟΙΩΤΙΑΣ

Ἔχοντες ὑπ' ὄψει: Τὰ ἄρθρα 7 καὶ 8 τοῦ Ν.Δ. 797/71 «περὶ ἀναγκαστικῶν ἀπαλλοτριώσεων», φέρομεν εἰς γνῶσιν τῶν κάτωθι ἐνδιαφερομένων:

α) Τῶν κεκτημένων ἢ ἀξιούντων δικαιώματα κυριότητος ἐπὶ τῶν δυνάμει τῆς ὑπ' ἀριθ. 22054/22331/30.11.72 ἀποφάσεως τῆς Νομαρχίας Βοιωτίας (ΦΕΚ 325/13.12.73 τ. Δ') ἀπαλλοτριωθέντων ἀκινήτων πρὸς κατασκευὴν προσβάσεων γεφύρας Ἀσωποῦ κειμένων εἰς θέσιν περιοχῆς Οἰνοφύτων.

β) Τῶν τυχὸν ἐπὶ τῶν ἀκινήτων τούτων ἐγγεγραμμένων ἐνυποθήκων ἢ κατασχόντων δανειστῶν ἢ τρίτων διεκδικητῶν ὅτι ἡ δυνάμει τῆς ὑπ' ἀριθ. 290/74 ἀποφάσεως τοῦ Μονομελοῦς Πρωτοδικείου Θηβῶν ἐν συνδυασμῷ μὲ τὴν ὑπ' ἀριθ. 6014/75 ἀπόφασιν τοῦ Ἐφετείου Ἀθηνῶν καθορισθεῖσα προσωρινὴ ἀποζημίωσις, δι' ἅπαντα τὰ ἀκίνητα μετὰ τῶν ἐπικειμένων, ὡς ταῦτα εἰκονίζονται εἰς τὸ οἰκεῖον κτηματολογικὸν διάγραμμα καὶ τὸν σχετικὸν κτηματολογικὸν πίνακα, κατετέθη εἰς τὸ Ταμεῖον Παρακαταθηκῶν καὶ Δανείων, ἐκδοθέντος πρὸς τοῦτο, τοῦ ὑπ' ἀριθ. 11937/23.12.77 γραμματίου συστάσεως παρακαταθήκης παρὰ τοῦ Γραφείου Παρακαταθηκῶν Θηβῶν διὰ συνολικὸν ποσὸν τετρακοσίων πεντήκοντα ἑπτὰ χιλιάδων τετρακοσίων τεσσαράκοντα (457.440) δραχμῶν.

Ἡ ἀποζημίωσις αὕτη εἶναι ἀποδοτέα εἰς τοὺς κατὰ νόμον δικαιούχους.

Ἡ παροῦσα δημοσιευθήτω εἰς τὴν Ἐφημερίδα τῆς Κυβερνήσεως.

Ἐν Λεβαδείᾳ τῇ 27 Φεβρουαρίου 1978

Ὁ Νομάρχης

ΑΛ. ΚΑΖΟΓΛΗΣ

Ἀριθ. 287 (6)

Περὶ ἀνακοινώσεως γιὰ παρακατάθεση ἀποζημιώσεως ἀναγκαστικῆς ἀπαλλοτριώσεως ὁδοῦ Ἀγ. Νικολάου Κριτσᾶς.

Ο ΠΡΟΕΔΡΟΣ ΤΟΥ ΝΟΜΑΡΧΙΑΚΟΥ ΤΑΜΕΙΟΥ ΛΑΣΙΘΙΟΥ

Σύμφωνα μὲ τὰ ἄρθρα 7 καὶ 8 τοῦ Ν.Δ. 797/71 «περὶ ἀναγκαστικῶν ἀπαλλοτριώσεων» γνωστοποιοῦμε στοὺς ἑξῆς:

α) Σὲ ἐκείνους ποὺ ἔχουν ἢ ἀξιώνουν δικαιώματα κυριότητας στὰ ἀκίνητα ποὺ ἀπαλλοτριώθηκαν μὲ τὴ Δ. 7124/6710/21.12.1974 κοινὴ ἀπόφαση τῶν Ὑπουργῶν Οἰκονομικῶν καὶ Δημοσίων Ἔργων γιὰ τὴν κατασκευὴ τῆς ἐπαρχιακῆς ὁδοῦ Ἁγίου Νικολάου Κριτσᾶς.

2. Σ' [illegible] ἢ κατασχόντες δανειστὲς ἢ διεκδικητὲς ἐπὶ τῶν ἀκινήτων αὐτῶν, ὅτι ἡ ἀποζημίωση πού καθορίστηκε μὲ τὴν 389/76 ἀπόφαση τοῦ μονομελοῦς Πρωτοδικείου Λασιθίου γιὰ τὰ 460 ἕως 85 τοῦ κτηματολογικοῦ πίνακα καὶ διαγράμματος ἀκίνητα μαζὶ μὲ τὰ ἐπικείμενα σ' αὐτά, κατατέθηκε στὸ Ταμεῖο Παρακαταθηκῶν καὶ Δανείων καὶ ἐκδόθηκε γιὰ τὸ λόγο αὐτὸ τὸ 3780 γραμμάτιο τοῦ Ταμείου Παρακαταθηκῶν Ἁγίου Νικολάου γιὰ ποσὸ δρχ. τέσσερα ἑκατομμύρια (4.000.000).

Ἡ ἀποζημίωση θὰ ἀποδοθεῖ στοὺς κατὰ Νόμο δικαιούχους.

Ἅγιος Νικόλαος, 3 Μαρτίου 1978

Ὁ Πρόεδρος
Γ. ΛΑΜΠΡΙΝΑΚΟΣ

Ἀριθ. 594 (7)

Περὶ ἀνακοινώσεως μερικῆς παρακαταθέσεως ἀναγκαστικῆς ἀπαλλοτριώσεως ἀκινήτων γιὰ τὴν κατασκευὴ τοῦ συνδετηρίου τμήματος ὁδοῦ Ὑπάτης—Ἀμαλώτας.

Ο ΠΡΟΕΔΡΟΣ
ΤΟΥ ΝΟΜΑΡΧΙΑΚΟΥ ΤΑΜΕΙΟΥ ΦΘΙΩΤΙΔΟΣ

Ἔχοντας ὑπόψη τὰ ἄρθρα 7 καὶ 8 τοῦ Ν.Δ. 797/1971 «περὶ ἀναγκαστικῶν ἀπαλλοτριώσεων» γνωστοποιοῦμε σὲ ὅσους ἔχουν ἢ διεκδικοῦν δικαιώματα κυριότητας σὲ ἀκίνητα ποὺ ἀπαλλοτριώθηκαν ἀναγκαστικὰ μὲ τὴν ἀπόφαση τοῦ Νομάρχη Φθιώτιδος ἀριθ. 10510/27.8.76 (ΦΕΚ 299/1976 τεῦχ. Δ') γιὰ τὴν κατασκευὴ τοῦ συνδετηρίου τμήματος ὁδοῦ Ὑπάτης—Ἀμαλώτας μαζὶ μὲ τὴν ὁδὸ Ὑπάτης—Καπνοχωρίου, καθὼς καὶ τοὺς ἐνυπόθηκους δανειστὲς καὶ τοὺς τρίτους γενικὰ διεκδικητὲς τῶν ἀκινήτων αὐτῶν, ὅτι ἡ ἀποζημίωση τῆς ἐδαφικῆς ἐπιφάνειας καὶ τῶν ἐπικειμένων της, ὅπως περιγράφονται στὸ σχετικὸ κτηματολογικὸ πίνακα, ἡ ὁποία καθορίστηκε μὲ τὴν 104/4.3.1977 ἀπόφαση τοῦ Μονομελοῦς Πρωτοδικείου Λαμίας, ἔχει παρακατατεθεῖ στὸ Γραφεῖο Παρακαταθηκῶν Λαμίας καὶ ἔχει ἐκδοθεῖ γραμμάτιο συστάσεως παρακαταθήκης ἀριθ. 22710/28.2.1978 δρχ. (89.583) ὀγδόντα ἐννέα χιλιάδες πεντακόσιες ὀγδόντα τρεῖς.

Ἡ ἀποζημίωση θὰ ἀποδοθεῖ στὰ πρόσωπα ποὺ ἔχουν ἀναγνωρισθεῖ δικαιοῦχοι μὲ τὴν ἀπόφαση τοῦ Μονομελοῦς Πρωτοδικείου Λαμίας ἀριθ. 310/16.9.77.

Ἡ ἀνακοίνωση αὐτὴ νὰ δημοσιευθεῖ στὴν Ἐφημερίδα τῆς Κυβερνήσεως.

Λαμία, 3 Μαρτίου 1978

Ὁ Πρόεδρος
ΑΘΑΝ. ΔΑΛΚΑΦΟΥΚΗΣ

ΠΟΛΕΟΔΟΜΙΑ

ΑΠΟΦΑΣΕΙΣ

Ἀριθ. Η. 771 (8)

Περὶ ἐπικυρώσεως τῆς Η. 9729/18.5.77 τεχνικῆς ἐκθέσεως καθορισμοῦ τῶν ὁρίων τοῦ οἰκισμοῦ Κόσκινα-Καρυστίας Ν. Εὐβοίας.

Ο ΝΟΜΑΡΧΗΣ ΕΥΒΟΙΑΣ

Ἔχοντας ὑπόψη :

1. Τὶς διατάξεις :

α) Τοῦ ἀπὸ 17.7.1923 Ν. Δ/τος «περὶ σχεδίων πόλεων, κωμῶν καὶ συνοικισμῶν τοῦ Κράτους καὶ οἰκοδομῆς αὐτῶν» καὶ εἰδικότερα τῶν ἄρθρων 52 καὶ 53 ὅπως τὸ τελευταῖο τοῦτο τροποποιήθηκε μὲ τὸ 194/1969 Ν. Δ/μα «περὶ τροποποιήσεως πολεοδομικῶν τινῶν διατάξεων (ΦΕΚ 103).

β) Τὸ ἀπὸ 3.11.68 Δ/μα «περὶ σχεδίων πόλεων τῶν ἐν ταῖς πόλεσι ἀνεγειρομένων οἰκοδομῶν» ὅπως αὐτὸ τροποποιήθηκε μεταγενέστερα.

2. Τὴν Ε35400/6.12.1975 ἀπόφαση τοῦ Ὑφυπουργοῦ Δημοσίων Ἔργων «περὶ τοῦ τρόπου καθορισμοῦ ὁρίων οἰκισμῶν πρὸ τοῦ ἔτους 1923, στερουμένων σχεδίων ρυμοτομίας» (ΦΕΚ 10Δ'/12.1.76.

3. Τὴν Η. 9729/18.5.77 τεχνικὴ ἔκθεση καθορισμοῦ ὁρίων οἰκισμοῦ Κοσκίνων-Καρυστίας.

4. Τὴν ἀπὸ 18.11.77 εἰσήγηση τοῦ Δ/ντῆ Τεχνικῶν Ὑπηρεσιῶν πρὸς τὸ Περιφ/κὸ Συμβούλιο Δημ. Ἔργων Ν. Εὐβοίας «ἐπὶ τοῦ καθορισμοῦ τῶν ὁρίων τοῦ οἰκισμοῦ Κοσκίνων Ἐπαρχίας Καρυστίας».

5. Τὸ 27/14/9.12.77 πρακτικὸ Περιφ/κοῦ Συμβουλίου Δημ. Ἔργων τμήματος Ν. Εὐβοίας.

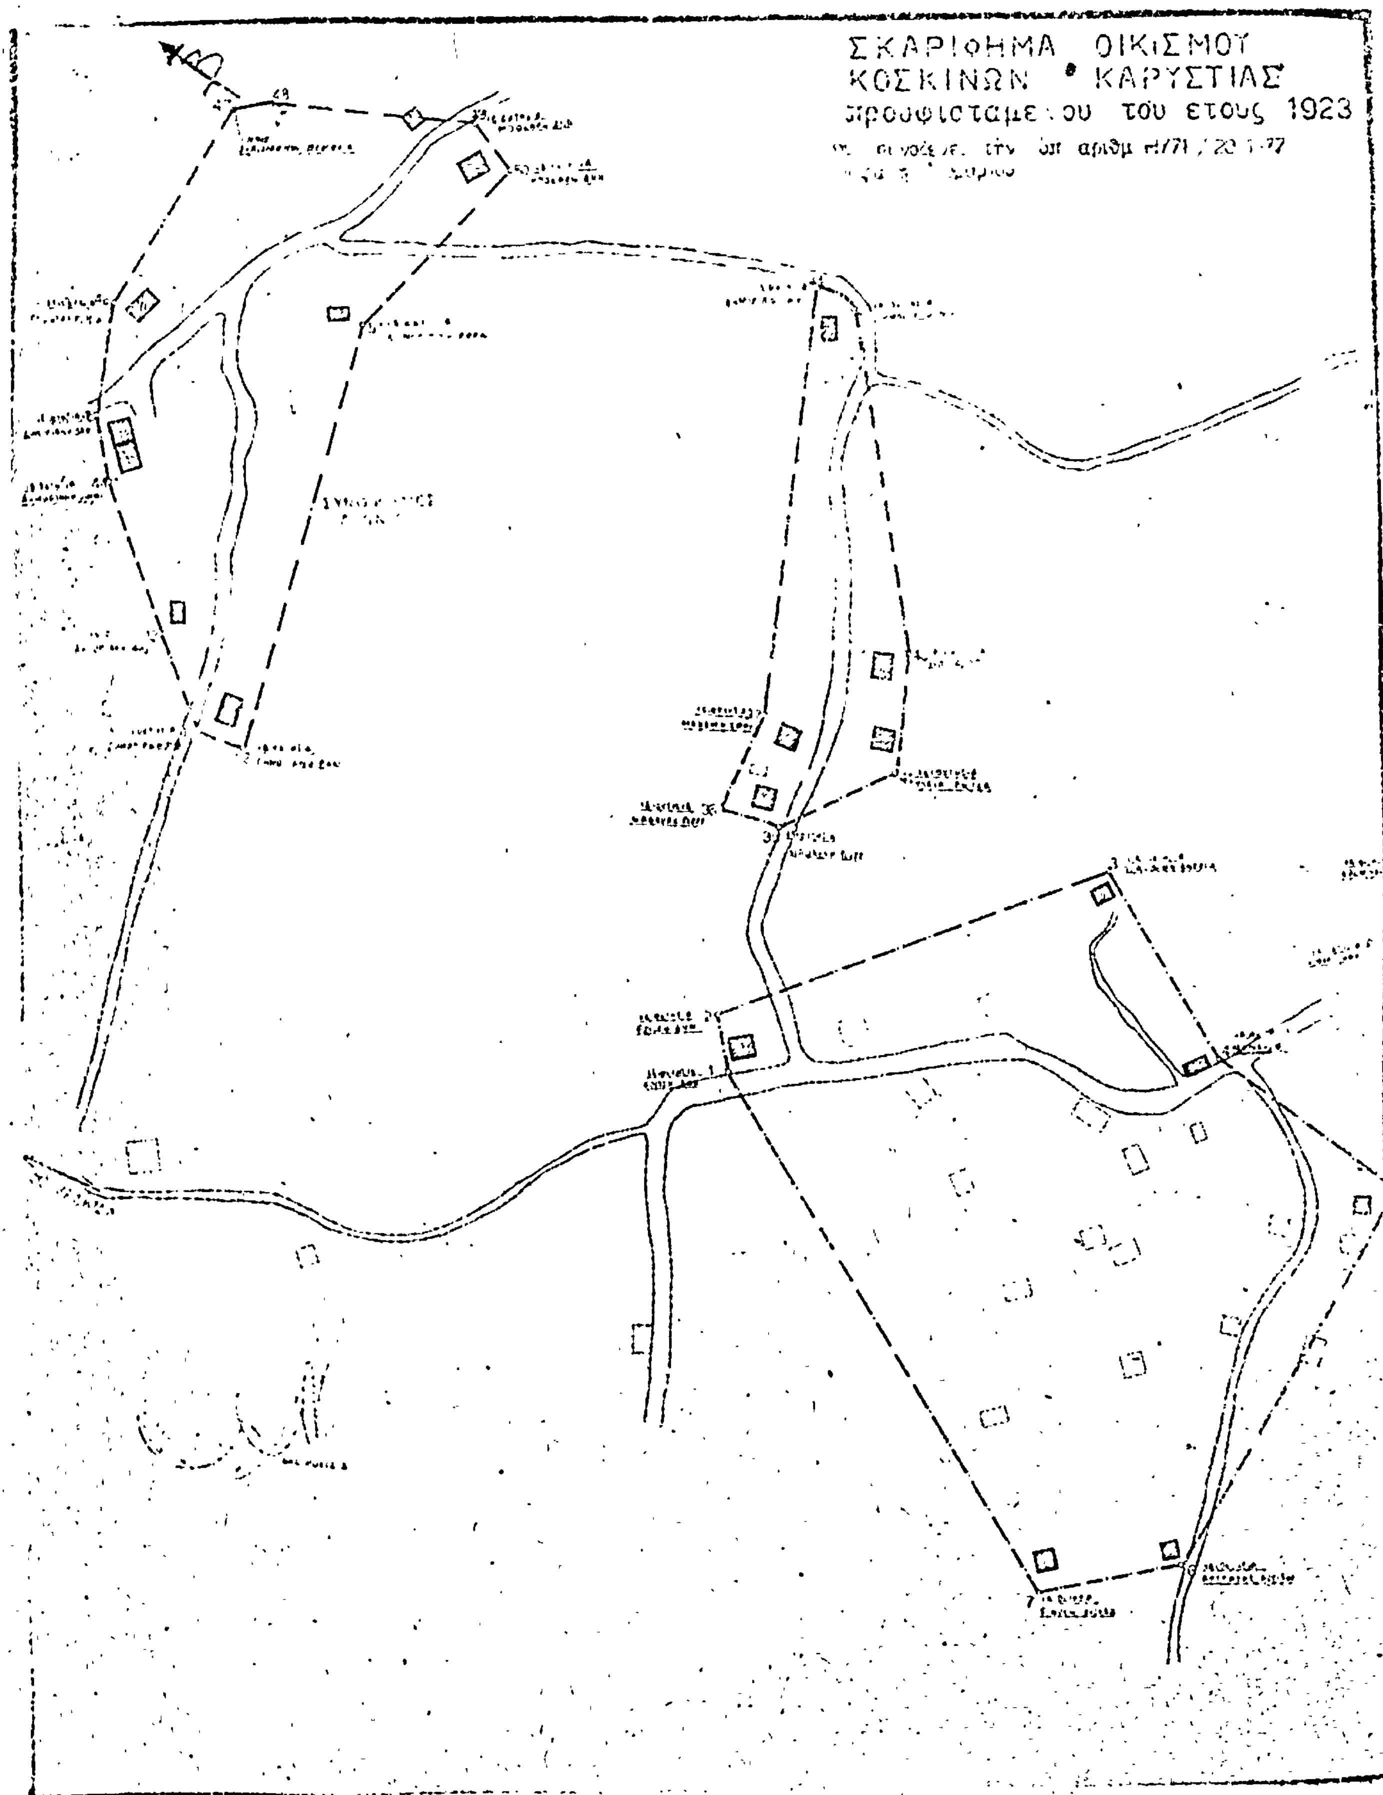
6. Τὴν 2955/19.3.77 ἀπόφαση τοῦ Νομάρχη Εὐβοίας «περὶ ἐξουσιοδοτήσεως πρὸς ὑπογραφὴν ἐγγράφων ἀποφάσεων κλπ. «ΕΝΤΟΛΗ ΝΟΜΑΡΧΟΥ» ἀπὸ τὸν Δ/ντὴ Τεχν. Ὑπηρεσιῶν, ἀποφασίζουμε :

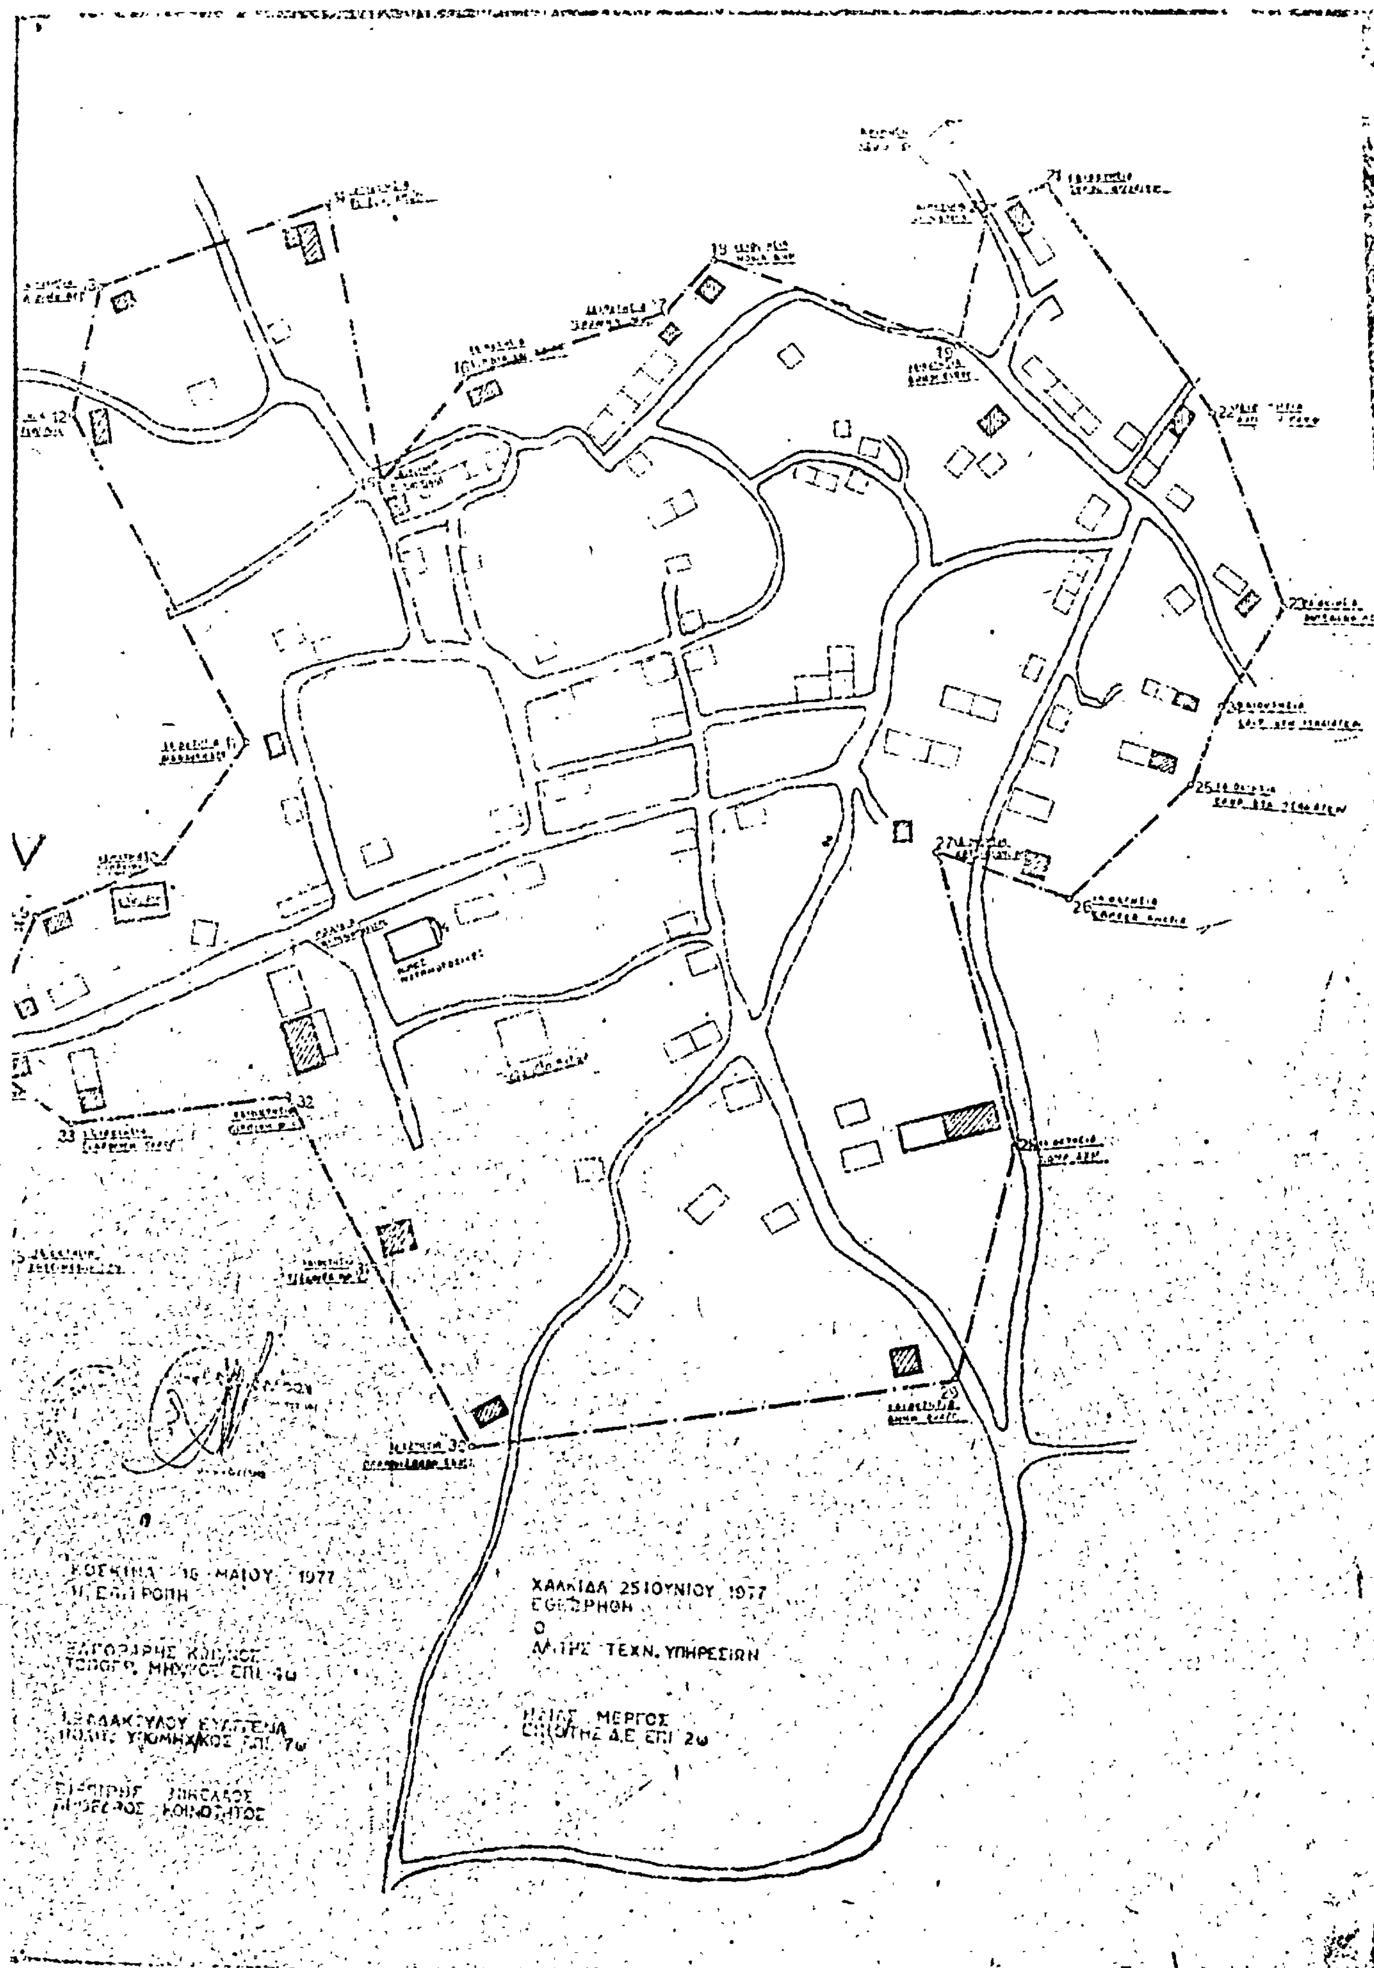
1. Ἐπικυρώνουμε τὴν Η. 9729/18.5.1977 τεχνικὴ ἔκθεση καθορισμοῦ τῶν ὁρίων τοῦ οἰκισμοῦ Κοσκίνου Καρυστίας, ὅπως αὐτὴ συντάχθηκε ἀπὸ τὴν οἰκεία ἐπιτροπή.

Ἡ ἀπόφαση αὐτὴ νὰ δημοσιευθεῖ στὴν Ἐφημερίδα τῆς Κυβερνήσεως.

Χαλκίδα, 20 Ἰανουαρίου 1978

Μὲ ἐντολὴ τοῦ Νομάρχη
Ὁ Δ/ντὴς
ΗΛΙΑΣ ΜΕΡΓΟΣ


ΣΚΑΡΙΦΗΜΑ ΟΙΚΙΣΜΟΥ
ΚΟΣΚΙΝΩΝ ΚΑΡΥΣΤΙΑΣ
προυφισταμένου του έτους 1923
47
48
1
3
7


ΜΑΙΟΥ 1977
ΧΑΛΚΙΔΑ 25 ΙΟΥΝΙΟΥ 1977
Ο
ΤΕΧΝ. ΥΠΗΡΕΣΙΩΝ
ΜΕΡΓΟΣ

Ἀριθ. ΤΥ 691 (9)

Περὶ [illegible] ὁδοῦ ποὺ προϋπάρχει τοῦ ἔτους 1923 Ν. Σάμου.

Ο ΝΟΜΑΡΧΗΣ ΣΑΜΟΥ

Ἔχοντας ὑπόψη :

1. Τὴ γνώμη τοῦ Νομαρχιακοῦ Συμβουλίου Δημοσίων Ἔργων (Νομοῦ Σάμου) ποὺ διατυπώθηκε μὲ τὴν ὑπ' ἀριθ. 2/1978 (θέμα 2ο) πράξη του.

2. Τὶς διατάξεις τῶν :

α) Ν. 3200/55 «περὶ διοικητικῆς ἀποκεντρώσεως», σὲ συνδυασμὸ μὲ αὐτὲς τοῦ Ν.Δ. 532/70 καὶ τοῦ Β.Δ. 712/70, ὅπως ἰσχύουν μετὰ τὴν ἔκδοση τοῦ Ν.Δ. 241/73.

β) Β.Δ. 863/60 σὲ συνδυασμὸ μὲ αὐτὲς τῆς Δ7/16/11 ἀπὸ 7 Ὀκτωβρίου 1970 κοινῆς ἀποφάσεως τῶν Ὑπουργῶν Προεδρίας Κυβερνήσεως, Ἐσωτερικῶν καὶ Δημοσίων Ἔργων «περὶ Ὀργανώσεως τῶν Περιφερειακῶν Ὑπηρεσιῶν τοῦ Ὑπουργείου Δημοσίων Ἔργων».

3. Τὶς ἀποφάσεις :

α) Μὲ ἀριθμὸ 60400/67 τοῦ Προέδρου τῆς Κυβερνήσεως, μὲ τὴν ὁποία καταργήθηκε τὸ Συμβούλιο Δημοσίων Ἔργων, τῶν Νομαρχιῶν σὲ συνδυασμὸ μὲ τὴν Λ. 75142/24.8.67 ἐγκύκλιο διαταγὴ τοῦ ΠΥ.Σ.Δ.Ε.

β) Μὲ ἀριθμὸ Α. 81177 ἀπὸ 20 Σεπτεμβρίου 67 τοῦ Ἀντιπροέδρου Κυβερνήσεως καὶ τῶν Ὑπουργῶν Οἰκονομικῶν, Ἐσωτερικῶν καὶ Δημοσίων Ἔργων «περὶ συγκροτήσεως Περιφερειακῶν Συμβουλίων Δημοσίων Ἔργων».

4. Τὴν Α. 89706/ἐγκ.Α.266 ἀπὸ 14 Ὀκτωβρίου 67 ἑρμηνευτικὴ ἐγκύκλιο διαταγὴ ΥΠ.ΔΕ.

5. Τὴν 8795 ἀπὸ 7 Σεπτεμβρίου 76 ἀπόφαση τοῦ Νομάρχη Σάμου, μὲ τὴν ὁποία παραχωρήθηκε ἄσκηση ἁρμοδιοτήτων Νομάρχη ἀπὸ τὸν Πρ/νο τῆς ΔΤΥ Ν. Σάμου.

6. Τὶς ἰσχύουσες Πολεοδομικὲς διατάξεις.

7. Τὴν 63/77 ἀπόφαση τοῦ Δημοτικοῦ Συμβουλίου Καρλοβάσου, ἀποφασίζουμε :

Θεωροῦμε ὡς διατηρητέα τὴν ὁδὸ ποὺ προϋπάρχει τοῦ ἔτους 1923 καὶ βρίσκεται στὸ σχέδιο Πόλεως Καρλοβάσου στὸ Ο.Τ. 47 καὶ διέρχεται μπροστὰ στὶς πρὸ ἰδιοκτησίες Ἀθ. Σεβαστῆ, Κ. Κωνσταντάρα, Νάτσικα Ἑλένης, Κληρονόμων Καλησπέρη.

Ἡ ἀπόφαση αὐτὴ νὰ δημοσιευθεῖ στὴν Ἐφημερίδα τῆς Κυβερνήσεως.

Σάμος, 27 Φεβρουαρίου 1978

Ὁ Νομάρχης

ΚΛ. ΦΙΛΙΠΠΑΚΗΣ

Ἀριθ. Τ. 91338/οἰκ. (10)

Περὶ ἐγκρίσεως χώρου στὴν ἐκτὸς τοῦ ἐγκεκριμένου ρυμοτομικοῦ σχεδίου περιοχὴ τοῦ Δήμου Πολυγύρου γιὰ τὴν ἀνέγερση τοῦ Νοσοκομείου καὶ καθορισμοῦ εἰδικῶν ὅρων δομήσεως.

Ο ΝΟΜΑΡΧΗΣ ΧΑΛΚΙΔΙΚΗΣ

Ἔχοντας ὑπ' ὄψη :

1. Τὶς διατάξεις τοῦ ἀπὸ 17.7.1923 Ν.Δ/τος «περὶ σχεδίων πόλεων, κωμῶν κλπ.», ὅπως συμπληρώθηκε καὶ τροποποιήθηκε μεταγενέστερα καὶ εἰδικότερα τὰ ἄρθρα 1, 2 (παρ. 1), 3, 9, 29 καὶ 70 αὐτοῦ.

2. Τὸ ἄρθρο 1 παρ. 1 τοῦ Α.Ν. 314/5/9.3.1968 περὶ παροχῆς εἰς τὴν Ὑπουργὸ Β. Ἑλλάδος καὶ τοὺς Νομάρχας, ἁρμοδιότητος ἐπὶ θεμάτων ἐγκρίσεως, ἐπεκτάσεως ἢ τροποποιήσεως σχεδίων πόλεων καὶ κωμῶν ὅπως ἀντικατεστάθηκε μὲ τὸ ἄρθρο 1 Ν.Δ. 1018/1971.

3. Τὴν ὑπ' ἀριθ. Α3/10274/3.11.76 ἔγκριση σκοπιμότητας ἀνεγέρσεως τοῦ Νοσοκομείου τοῦ Πολυγύρου, τοῦ Ὑπουργοῦ Κοινωνικῶν Ὑπηρεσιῶν.

4. Τὸ ἀπὸ 27.10.1976 πρακτικὸ καταλληλότητας τῆς ἐπιτροπῆς ποὺ συστήθηκε μὲ τὶς 10811/18.7.76, 11501/3.8.76 καὶ 15540/19.10.76 ἀποφάσεις μας.

5. Τὶς 50068/19.1.1977 καὶ 50569/4.3.77 ἀποφάσεις τοῦ Δ/ντῆ Δ/νσεως Δασῶν Ν. Χαλκιδικῆς, μὲ τὶς ὁποῖες παραχωρήθηκε δασικὴ ἔκταση 32.970 μ2 κατὰ χρήση γιὰ τὴν ἀνέγερση Γ. Κρατικοῦ Νοσοκομείου Ν. Χαλκιδικῆς.

Τὴν Τ. 91535/26.3.1977 ἀπόφασή μας, ἡ ὁποία συμπληρώθηκε μὲ τὴν Τ. 95299/15.7.77 ἀπόφασή μας γιὰ ἀναγκαστικὴ ἀπαλλοτρίωση ἰδιόκτητης ἐκτάσεως 14.633 μ2.

7. Τὰ Δ7/Β/1276 καὶ Δ7/Β/306/22.2.77 ἔγγραφα τοῦ Ὑπουργείου Κοινωνικῶν Ὑπηρεσιῶν, μετὰ ὁποῖα κρίνεται κατάλληλος ὁ προτεινόμενος χῶρος γιὰ τὴν ἀνέγερση τοῦ Νοσοκομείου καὶ ὁρίζονται οἱ ὅροι δομήσεως καὶ θέση τοῦ κτιρίου στὸ χῶρο αὐτό.

8. Τὴν 62/77 ἀπόφαση τοῦ Δημοτικοῦ Συμβουλίου τῆς πόλεως Πολυγύρου γιὰ ἔνταξη τοῦ χώρου ἀνεγέρσεως τοῦ Νοσοκομείου ἐντὸς τοῦ σχεδίου τῆς πόλεως μὲ τοὺς ὅρους ποὺ ὁρίζει τὸ Ὑπουργεῖο Κοινωνικῶν Ὑπηρεσιῶν.

9. Τὴ 1814/16.12.1977 ἀπόφαση Ὑπουργοῦ Συντονισμοῦ μὲ τὴν ὁποία προεγκρίθηκε ἡ ἔνταξη στὸ πρόγραμμα Δ.Ε. 1977 γιὰ τὸ ἔργο πρόσκτηση οἰκοπέδου πρὸς ἀνέγερση νέου κτιρίου τοῦ Γενικοῦ Νοσοκομείου τοῦ Πολυγύρου 100 κλινῶν» πιστώσεως 5.000.000 δρχ.

10. Τὴν πίστωση τῶν 5.000.000 δρχ. ποὺ ἐντάχθηκε στὴν ΣΑΕ 7791/77 (ἀριθ. ἔργου 7791001).

11. Τὴν 1η πράξη τῆς 28ης συνεδρίας τῆς 19.8.1977 τοῦ Π.Σ.Δ.Ε. τμήματος Ν. Χαλκιδικῆς, μὲ τὴν ὁποία γνωμοδοτεῖ ὑπὲρ τῆς ἐγκρίσεως τῆς ἐντάξεως τοῦ χώρου ἀνεγέρσεως τοῦ Νοσοκομείου ἐντὸς τοῦ σχεδίου πόλεως τοῦ Πολυγύρου μὲ τοὺς ἑξῆς ὅρους δομήσεως :

Κάλυψη 10%
Ἀριθμὸς ὀρόφων 4
Ὕψος 17,00 μ. καὶ
Συντελεστὴς δομήσεως 0,25

ἀποφασίζουμε :

Ἄρθρον 1.

Ἐγκρίνουμε τὸν καθορισμὸ τοῦ ὑπὸ στοιχεῖα Α-Β-Γ-Δ-Ε-Ζ-Α χώρου στὴν ἐκτὸς τοῦ ἐγκεκριμένου σχεδίου περιοχὴ τοῦ Δήμου Πολυγύρου γιὰ τὴν ἀνέγερση τοῦ Νοσοκομείου καθὼς καὶ τὶς ρυμοτομικὲς γραμμὲς πρὸς ἐξασφάλιση τοῦ πράτους τῶν γύρω ἀπ' αὐτὸ ὁδῶν προσπελάσεως ὅπως φαίνεται στὸ ἀπὸ τὸ Δ/ντὴ Τ.Υ. Ν. Χαλκιδικῆς θεωρημένο ὑπὸ ἡμερομηνία 30.1.1978 σχετικὸ πρωτότυπο διάγραμμα μὲ κλίμακα 1 : 1000, τοῦ ὁποίου συνοπτικὸ ἀντίτυπο δημοσιεύεται μαζὶ μὲ τὴν ἀπόφασή μας αὐτή.

Ἄρθρον 2.

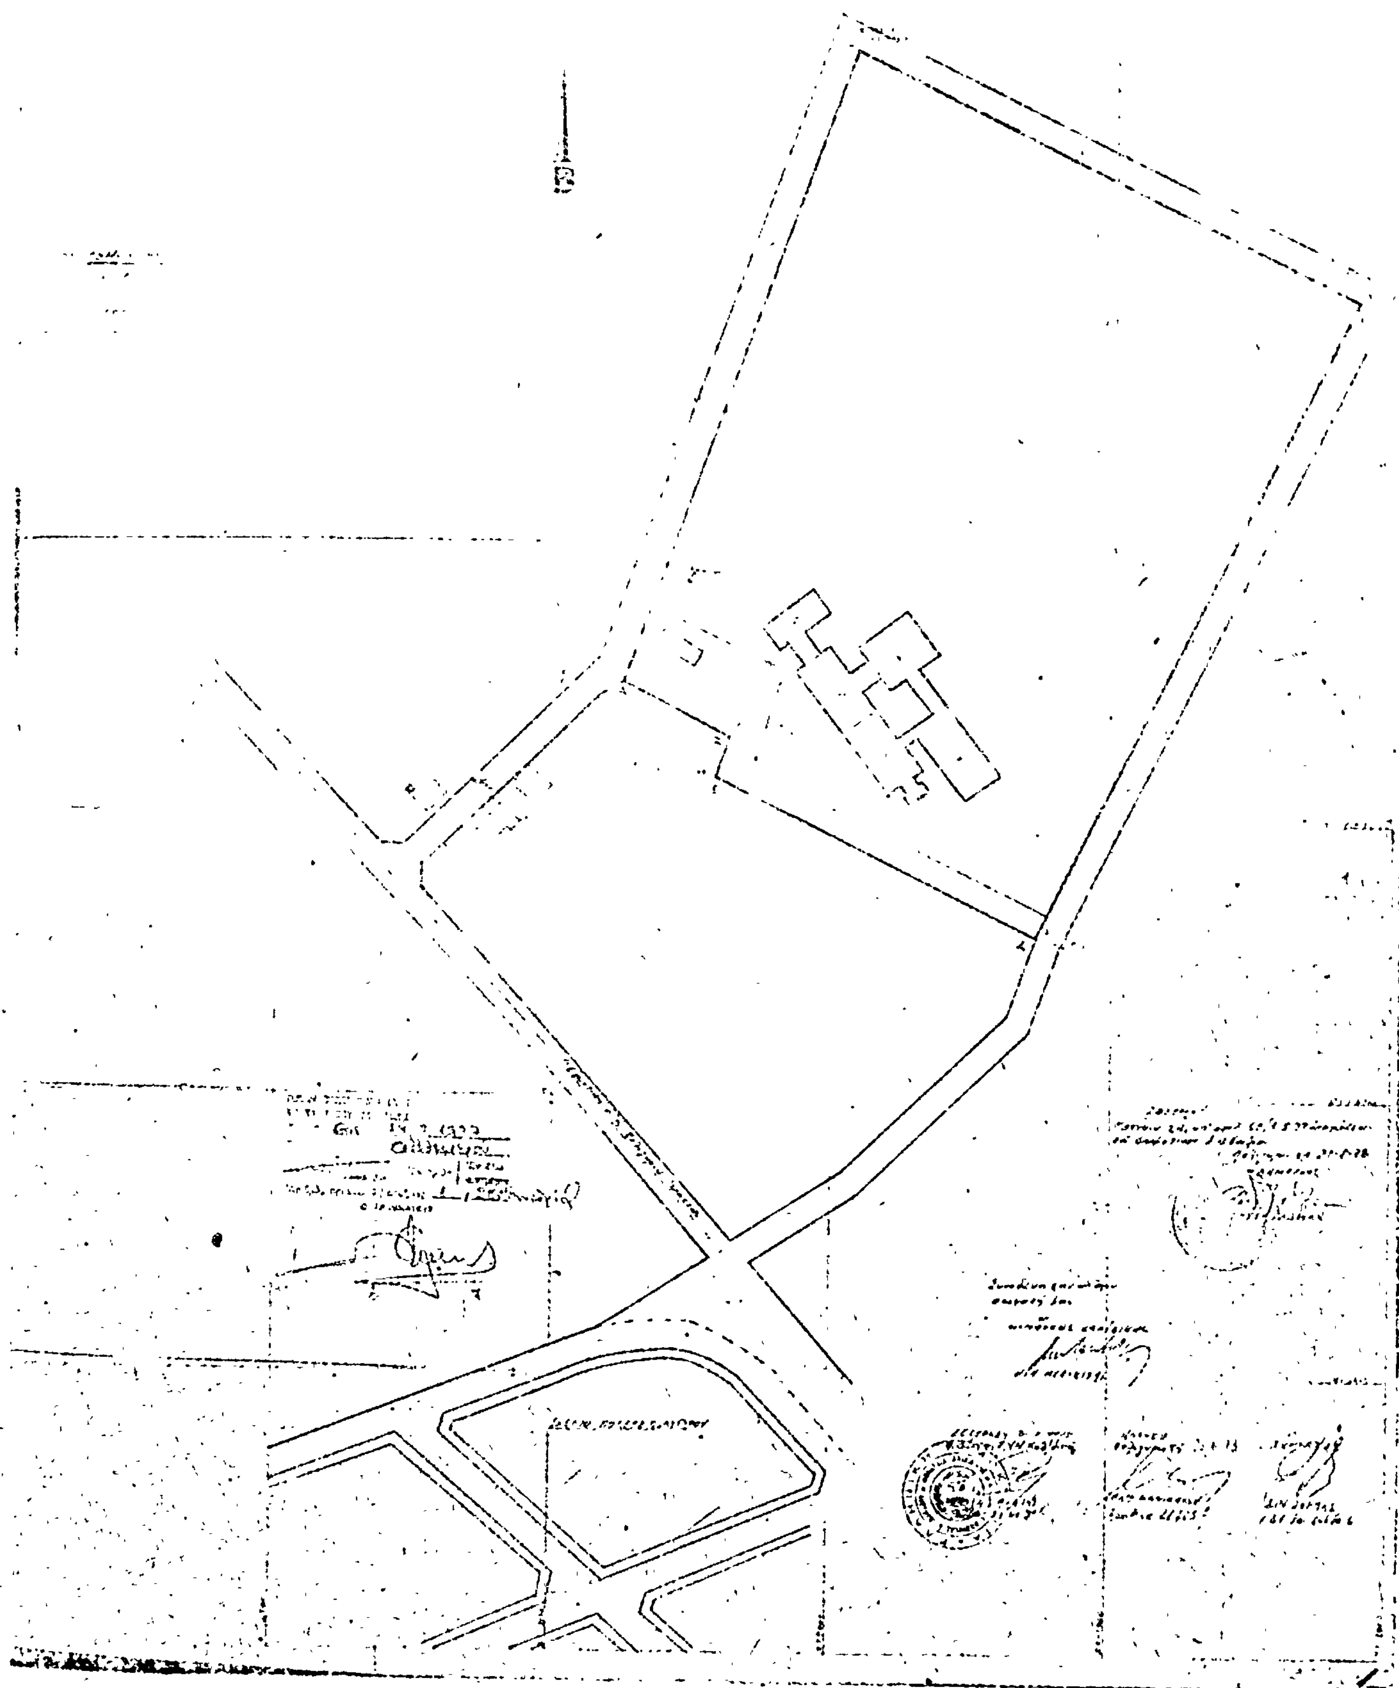
Καθορίζουμε τοὺς ἑξῆς ὅρους δομήσεως :
Κάλυψη 10%
Ἀριθμὸς ὀρόφων 4
Μέγιστο ὕψος 17,00 μ.
Συντελεστὴς δομήσεως 0,25 καὶ
τὴ θέση τοῦ κτιρίου στὸ οἰκόπεδο ὅπως φαίνεται αὐτὸ στὸ συνημμένο τοπογραφικὸ διάγραμμα κλιμ. 1 : 1000.

Ἡ ἀπόφαση αὐτὴ νὰ δημοσιευθεῖ στὴν Ἐφημερίδα τῆς Κυβερνήσεως μαζὶ μὲ τὸ σχέδιο ποὺ τὴ συνοδεύει.

Πολύγυρος, 30 Ἰανουαρίου 1978

Ὁ Νομάρχης

ΝΙΚ. ΜΠΑΛΚΙΖΑΣ



ΑΝΑΚΟΙΝΩΣΕΙΣ

'Αριθ. Π. 5168 (11)

Περὶ εἰδοποιήσεως γενομένης παρακαταθέσεως ἀποζημιώσεως ἀκινήτων πρὸς διάνοιξιν τῆς ὁδοῦ 'Ανθέων καὶ 25 Μαρτίου τοῦ σχεδίου πόλεως Θεσσαλονίκης.

Ο ΔΙΕΥΘΥΝΤΗΣ ΠΟΛΕΟΔΟΜΙΑΣ ΘΕΣΣΑΛΟΝΙΚΗΣ

'Ανακοινοῖ ὅτι κατέθηκεν ποσὸν ἀποζημιώσεως λόγῳ ἀναγκαστικῆς ἀπαλλοτριώσεως ἀκινήτων πρὸς διάνοιξιν τῆς ὁδοῦ 'Ανθέων καὶ 25 Μαρτίου τοῦ σχεδίου πόλεως Θεσσαλονίκης διὰ τοῦ κάτωθι γραμματίου συστάσεως παρακαταθήκης.

ΤΑΜΕΙΟΝ ΠΑΡΑΚΑΤΑΘΗΚΩΝ ΚΑΙ ΔΑΝΕΙΩΝ
ΥΠΟΚΑΤΑΣΤΗΜΑ 'Αριθ. 233633

ΓΡΑΜΜΑΤΙΟΝ ΣΥΣΤΑΣΕΩΣ ΠΑΡΑΚΑΤΑΘΗΚΗΣ
ΠΟΣΟΥ ΔΡΑΧΜΩΝ 238.000.

'Ο 'Αναστάσιος Κων/νου Σταυρόπουλος ὑπόλογος ἔργου 87101 Δ.Ε. παρὰ τῇ 2α Δ.Ε.Κ.Ε. Θεσ/νίκης, κατέθηκεν εἰς τὸ Ταμεῖον Παρακαταθηκῶν καὶ Δανείων Δραχμὰς ΔΙΑΚΟΣΙΑΣ ΤΡΙΑΚΟΝΤΑ ΟΚΤΩ ΧΙΛΙΑΔΑΣ.
ἐπὶ τῇ κατωτέρῳ αἰτίᾳ:

'Αποζημίωσις ἀκινήτων, μετὰ τῶν ἐπικειμένων, ὡς ἐμφαίνονται εἰς τὸν ἀπὸ 21.11.77 συνταχθέντα ὑπὸ τοῦ ἀρχιτέκτονος Κ. Λοΐζου πίνακα εἰκαζομένων δικ/χων ὑπ' αὔξοντ' ἀριθμ. 1 καὶ 2 ἀπαλλοτριωθέντων δυνάμει τῆς ὑπ' ἀριθ. 3040/71 πράξεως τακτοποιήσεως τοῦ Π.Γ.Θ. κυρωθείσης διὰ τῆς ὑπ' ἀριθ. 70984/71 ἀποφάσεως Νομαρχίας Θεσ/νίκης πρὸς διάνοιξιν τῆς ὁδοῦ 'Ανθέων καὶ 25ης Μαρτίου τοῦ Σχεδίου Πόλεως Θεσ/νίκης, καθορισθεῖσα διὰ τῆς ὑπ' ἀριθ. 1994/76 ἀποφάσεως τοῦ Πολυμελοῦς Πρωτ/κείου Θεσ/νίκης ἀποδοτέα εἰς τοὺς κατὰ νόμον ἀναγνωρισθησομένους δικαιούχους καὶ εἰς βάρος τῶν πιστώσεων τοῦ ἔργου 87101 Δ.Ε.

Οἰκεία ἀπόφασις Νομαρχίας Θεσ/νίκης ἐγκρίσεως δαπάνης 32065/30.11.77.

'Εκ τοῦ Δ.74/78 ἐντ/τος. Κ. 2870

'Εν Θεσσαλονίκῃ τῇ 9 'Ιανουαρίου 1978

'Εχαρτοσημάνθη τὸ μεσαῖον ἀπόκομμα

Ο ΤΑΜΙΑΣ 'Ο Προϊστάμενος τοῦ 'Υπ/τος

ΑΚΡΙΒΕΣ ΑΝΤΙΓΡΑΦΟΝ

'Εκδιδόμενον ἀτελῶς πρὸς χρῆσιν τῆς 2ας Δ.Ε.Κ.Ε. Θεσσαλονίκης καὶ δὲν δύναται νὰ χρησιμοποιηθῇ πρὸς ἀπόδοσιν τῆς ἀνωτέρω παρ/κης.

'Εν Θεσσαλονίκῃ τῇ 9.1.1978

'Ο Προϊστάμενος τοῦ 'Υπ/τος
Κ. ΒΟΡΤΣΕΛΑΣ

ΑΠΟ ΤΟ ΕΘΝΙΚΟ ΤΥΠΟΓΡΑΦΕΙΟ